




A - A

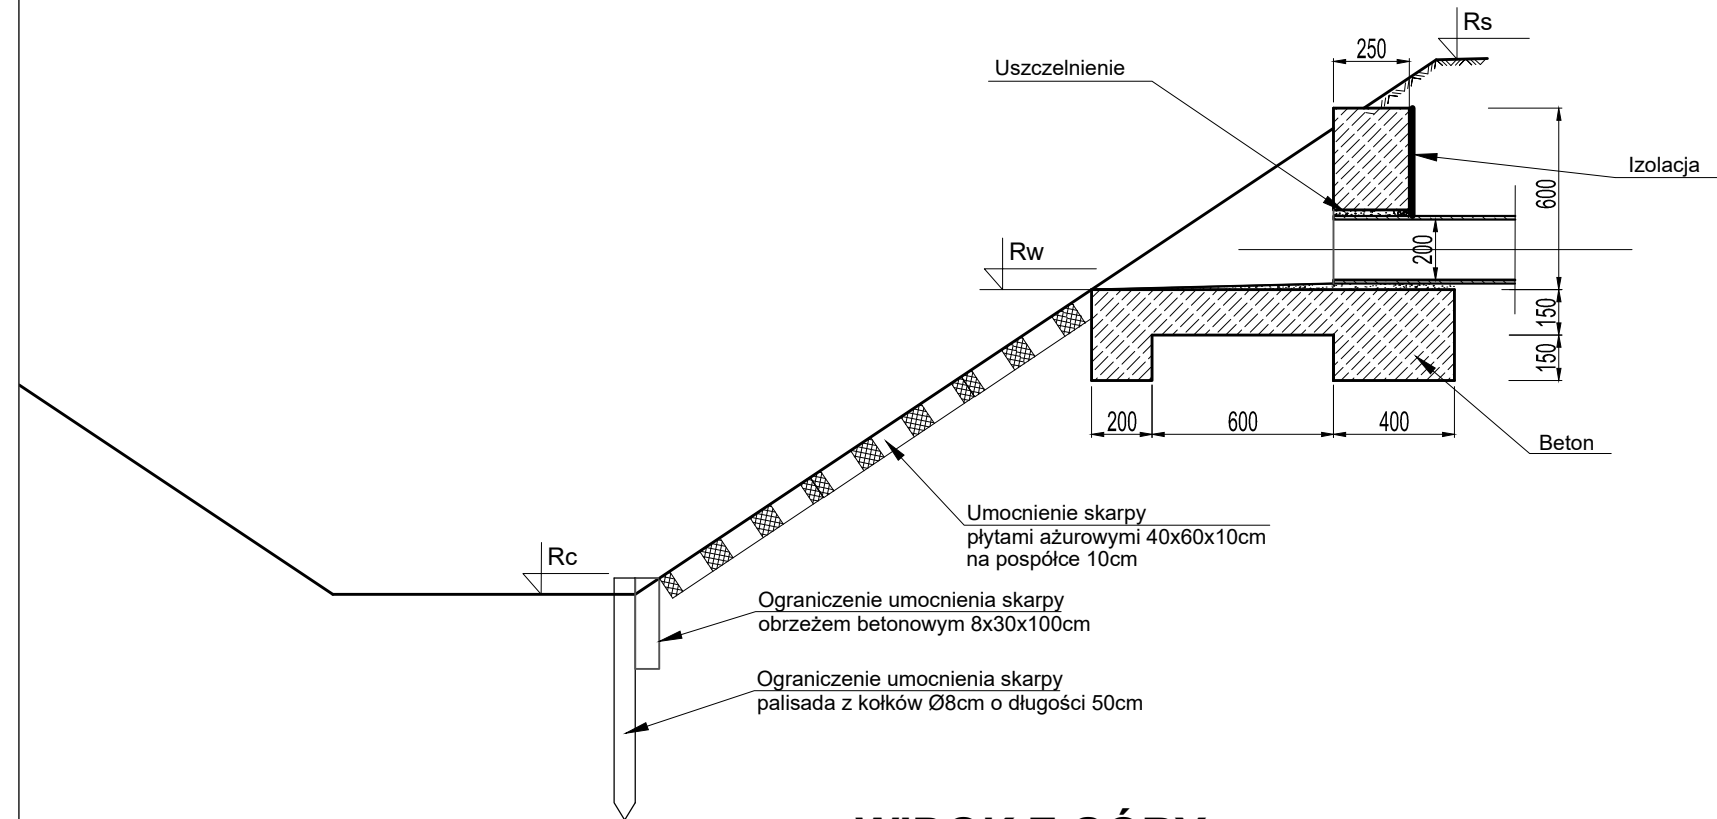

WIDOK Z GÓRY

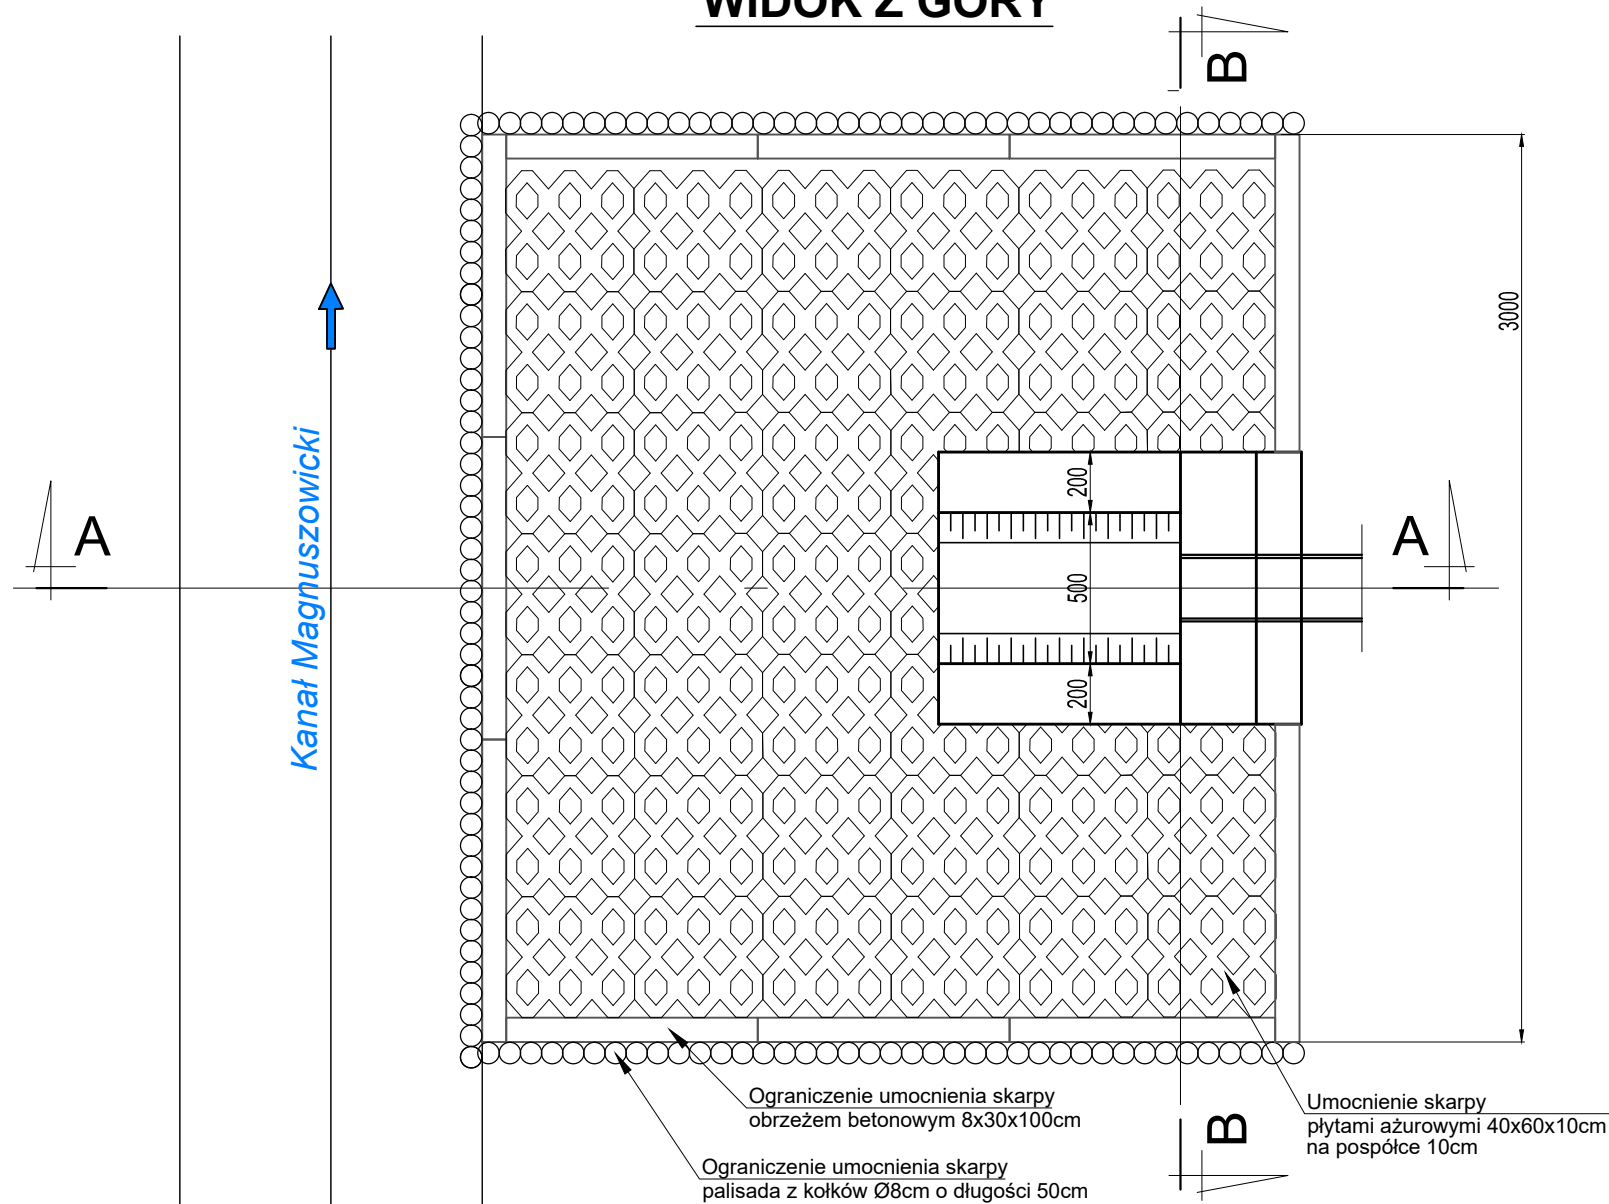

B - B

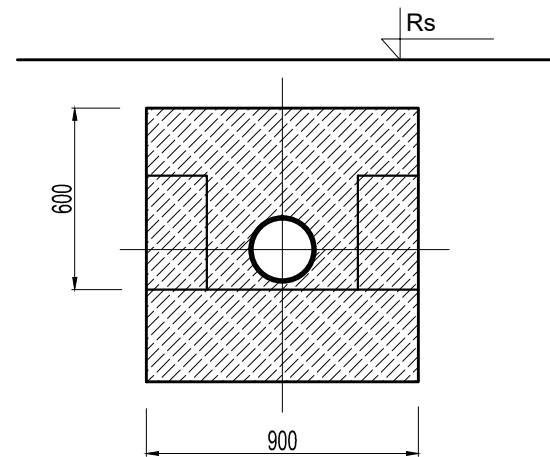

Wymiary Adaptacyjne

Oznaczenie wylotu	Średnica wylotu DN	Rzędne		
		Skarpa wylotu Rs	Dno wylotu Rw	Dno cieku Rc
W-1	200	153,50	152,74	151,67

 ul. Ks. Jana Dzierżona 4A/9, 46-040 Ozimek NIP 754-242-14-40 REGON 532303190 tel. +48 606 101 958 e-mail: biuro@eco-unit.pl	Nazwa inwestycji: BUDOWA PRZEPOMPOWNI POPŁUCZYN WRAZ Z INFRASTRUKTURĄ - SUW GRACZE				
	Lokalizacja:	dz. nr 390 obręb Gracze i nr 185, 173/8 obręb Magnuszowice; gm. Niemodlin			
Stadium dokumentacji: PROJEKT BUDOWLANY	Inwestor:	Gmina Niemodlin, ul. Bohaterów Powstań Śląskich 37, 49-100 Niemodlin			
Przedmiot rysunku: SCHEMAT ZABUDOWY WYŁOTU W-1 WRAZ Z UMOCNIENIAMI	Funkcja	Imię i nazwisko	Nr uprawnień	Specjalność	Podpis
	Projektował:	mgr inż. MAREK KLYK	OPL/1956/PWBS/21	Instalacyjna w zakresie sieci, instalacji i urządzeń ciepln., went., gaz., wod. i kan. bez ograniczeń	
	Sprawdził:	mgr inż. TOMASZ PŁACZEK	OPL/1957/PWBS/21	Instalacyjna w zakresie sieci, instalacji i urządzeń ciepln., went., gaz., wod. i kan. bez ograniczeń	
PRAWA AUTORSKIE ZASTRZEŻONE	Nr projektu: 05/XI/2021	Data opracowania: 16 sierpień 2022r.	Skala: 1:25	Nr rysunku: 6	